


İLİ	: TOKAT
İLÇESİ	: MERKEZ
MAH./KÖY	: KALEARDI
ADA/PARSEL NO	: 2654/3 - 1482/3

PARSELASYON PLANI

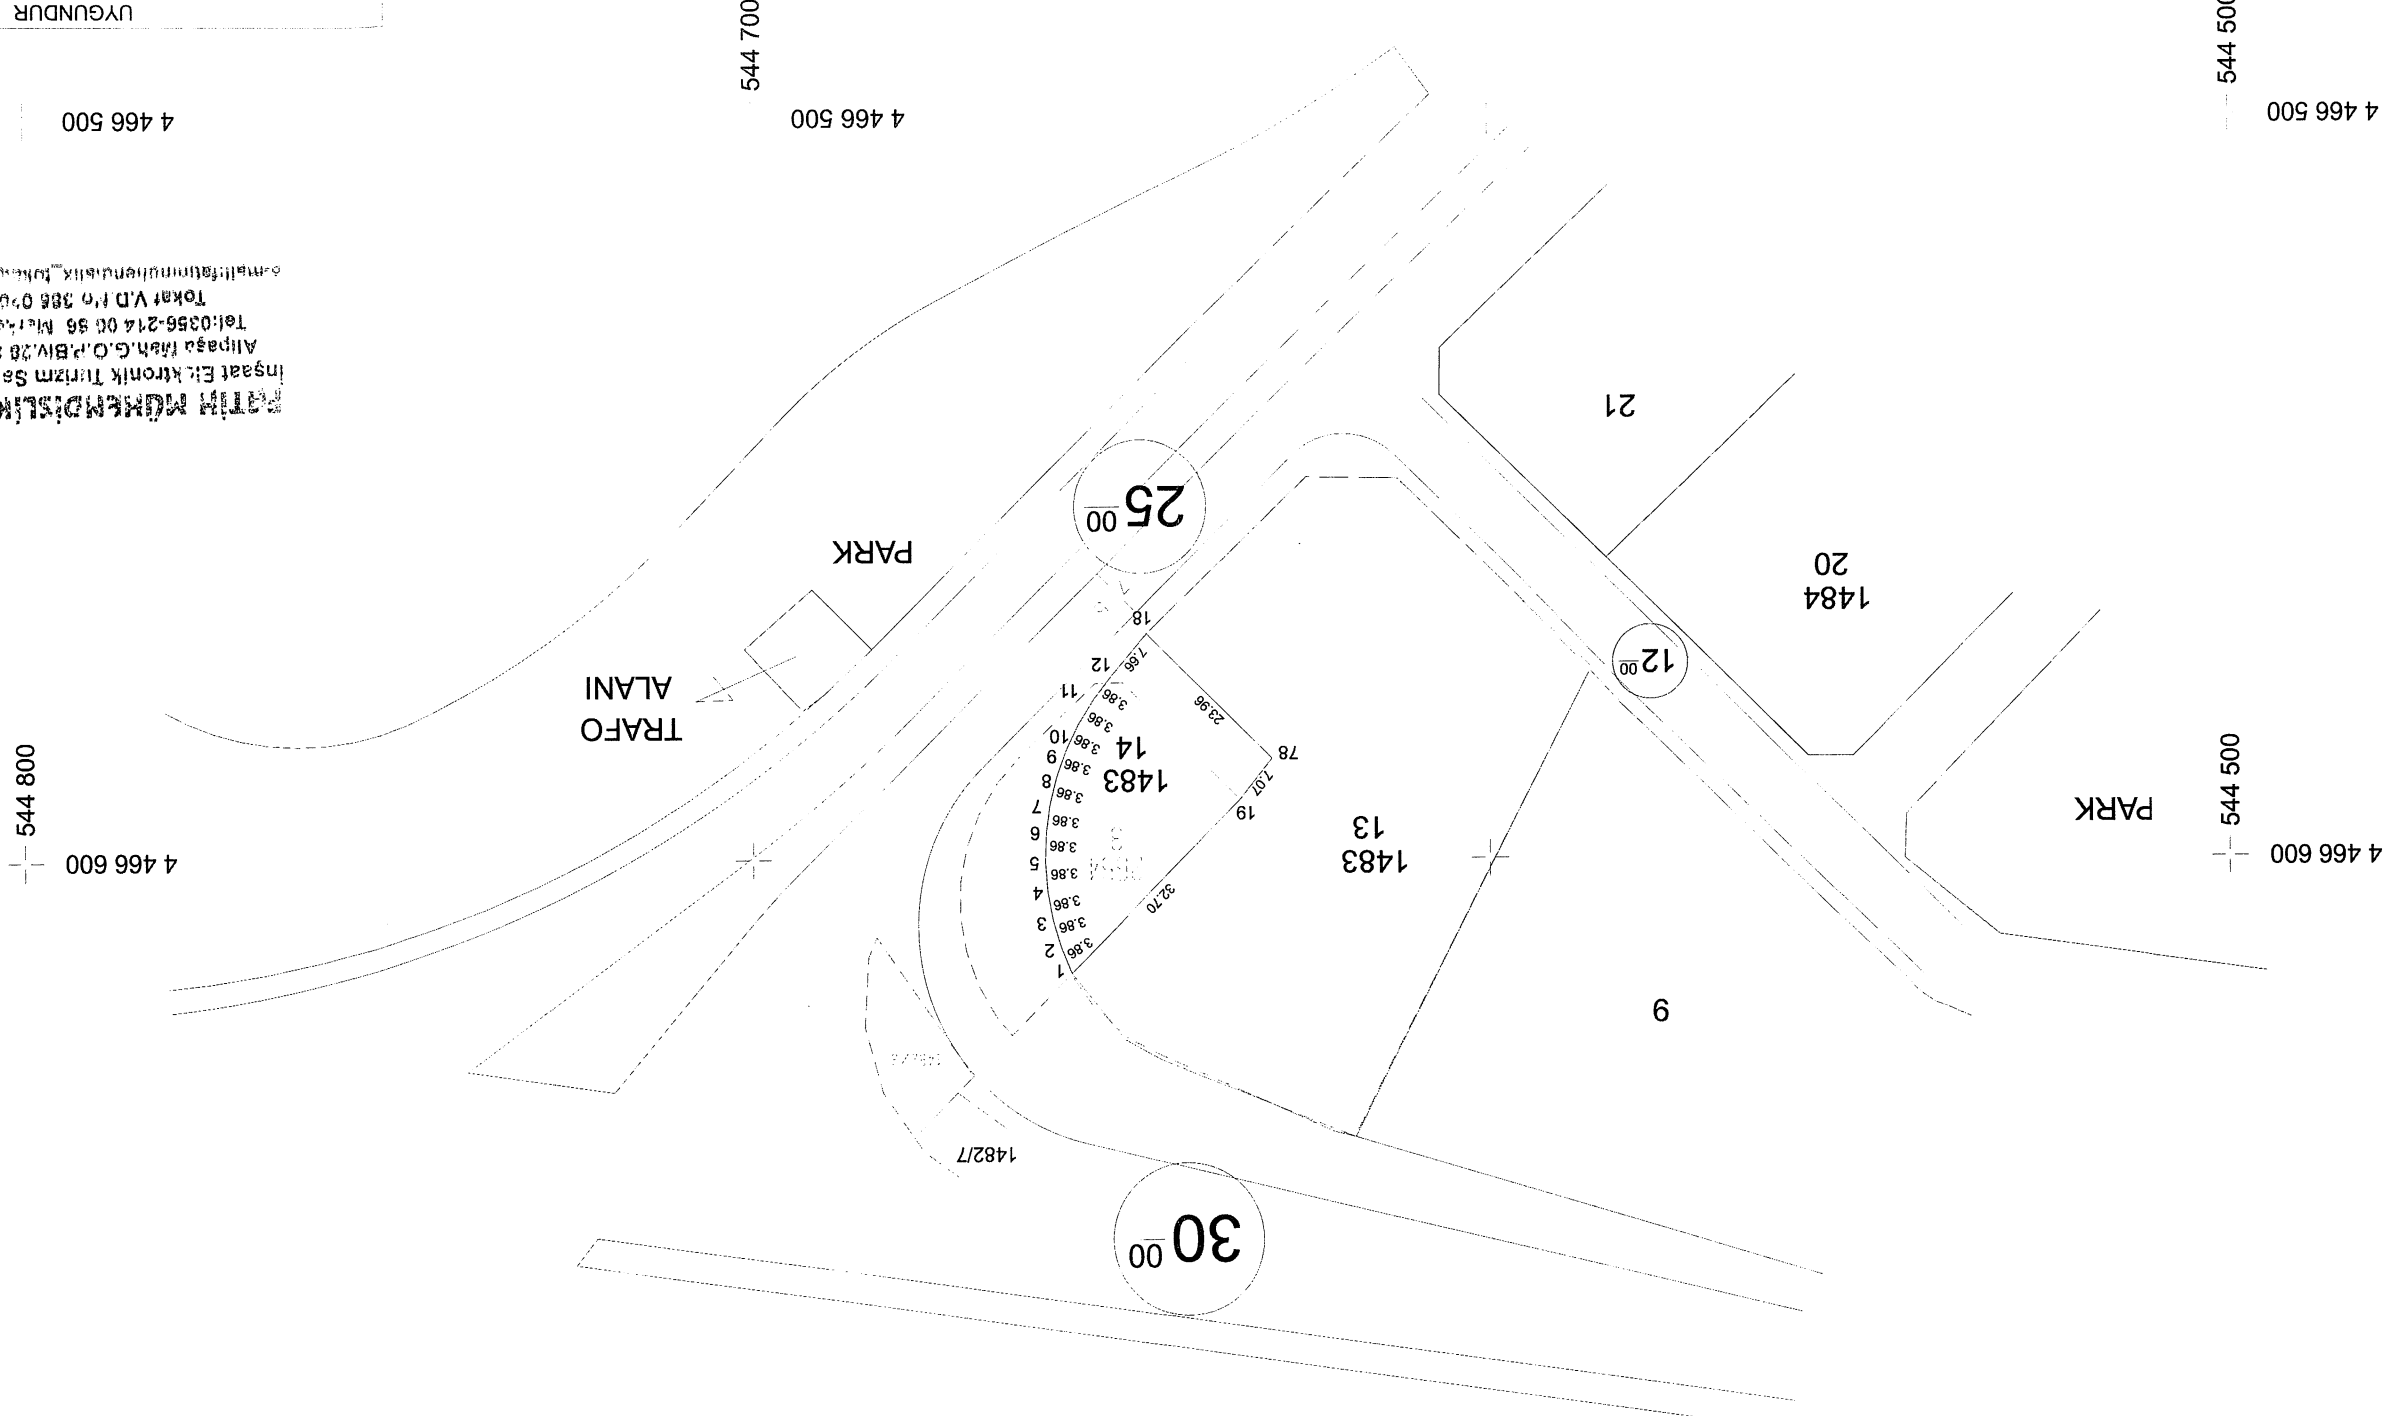

DÜZENLEMEYE GİREN KADASTRO PARSELİ

İMAR ADASI VE PARSELLERİ

DÜZENLEME SINIRI

ADI SOYADI

TARİH

İMZA

Harita Kad. Müh. Ustası
Çizim No: 100-592

Fatih KAPAN

DÜZENLEYEN

KONTROL EDEN

ONAYLAYAN

BELEDİYE/ÖZEL İDARE/PROJE İDARESİ

UYGUNDUR

4 466 500

4 466 500

4 466 500

544 500

544 700

Fatih KAPAN
İnşaat Etk. Elektronik Ticaret Şirk. Tic. Ltd. Şti.
Atıpaşa Mah. G. Ç. P. B. No: 11/5
Tel: 0356-214 00 55 Mah. No: 11/5
Tokat V.D. No: 386 070 A/C/C
e-mail: fatihkapan@fatihkapan.com.tr

TRAFO ALANI
PARK

1/1000

544 800

4 466 600

544 500

4 466 600

N

ÖLÇÜ KROKİSİ

EK - 17

DATUM: ITRF-96


PROJEKSİYON: 36 UTM: 3

KROKİ



NoktaNo Y X M.K *

18	544646.37	4466569.66	0.09
19	544633.78	4466592.06	0.09
78	544629.37	4466586.54	0.09
2654/1	544656.71	4466615.37	0.09
2654/2	544658.17	4466611.79	0.09
2654/3	544659.24	4466608.08	0.09
2654/4	544659.93	4466604.28	0.09
2654/5	544660.22	4466600.43	0.09
2654/6	544660.10	4466596.56	0.09
2654/7	544659.58	4466592.73	0.09
2654/8	544658.67	4466588.98	0.09
2654/9	544657.38	4466585.34	0.09
2654/10	544655.71	4466581.85	0.09
2654/11	544653.69	4466578.56	0.09
2654/12	544651.34	4466575.49	0.09

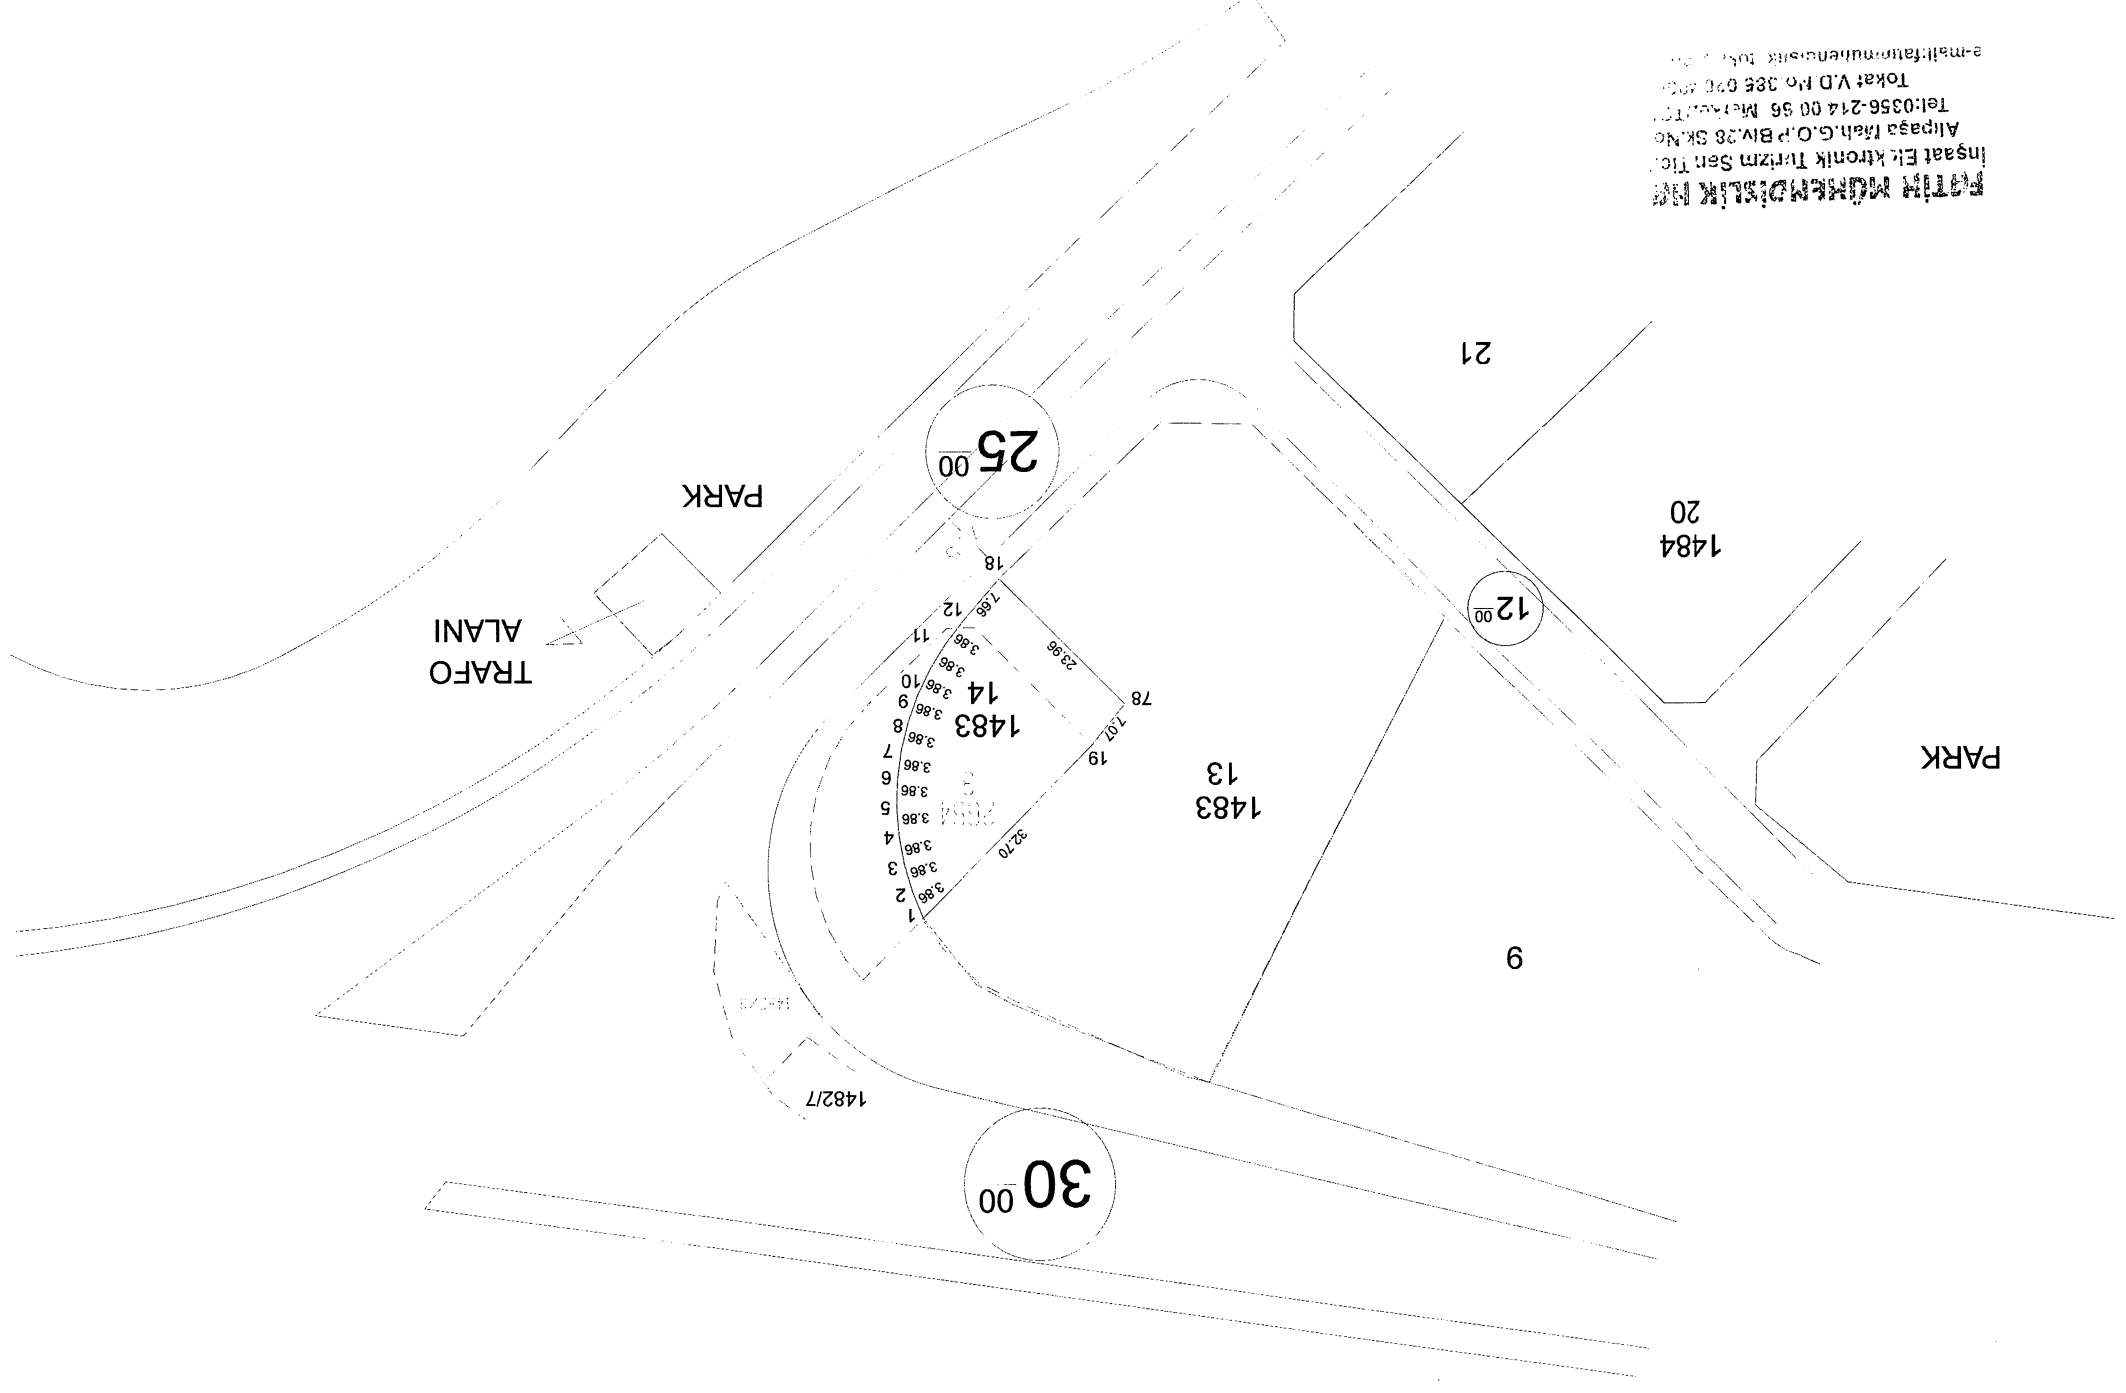

Fatih Mühendislik İnşaat Elektronik Turizm San. Tic. A.Ş.
Alipaşa Mah. G.O.P. Biv. 28 Sk. No
Tel: 0356-214 00 56 Mersis: 081000103562140056
Tokat V.D. No: 385 070 400
e-mail: fatihmuhendislik@fatihmuhendislik.com.tr

İLİ	:	TOKAT
İLÇESİ	:	MERKEZ
MAH./KÖY	:	KALEARDI
PAFTA NO	:	H37
ADA/PARSEL NO	:	2654/3 - 1482/3
İMZA	:	
TARİH	:	
ADI SOYADI	:	Fatih KAPAN
	:	Harita Kad. Mür. Uzmanı
	:	Gıda Sicil No: 392
DÜZENLEYEN	:	UYGUNDUR
BELEDİYE/ÖZEL İDARE	:	ONAYLAYAN
KONTROL EDEN	:	KONTROL EDEN
KADASTRO MÜDÜRLÜĞÜ	:	

İLİ	:	TOKAT
İLÇESİ	:	MERKEZ
MAH./KÖY	:	KALEARDI
ADA/PARSEL NO	:	2654/3 - 1482/3

ILČESI : MERKEZ

MAH./KÖY : KALEARDI

ADA/PARSEL NO : 2654/3 - 1482/3

N